
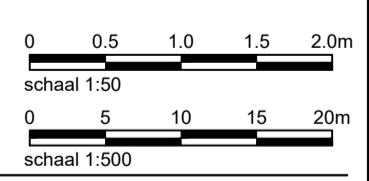


DWARSPROFIEL L
schaal 1:50

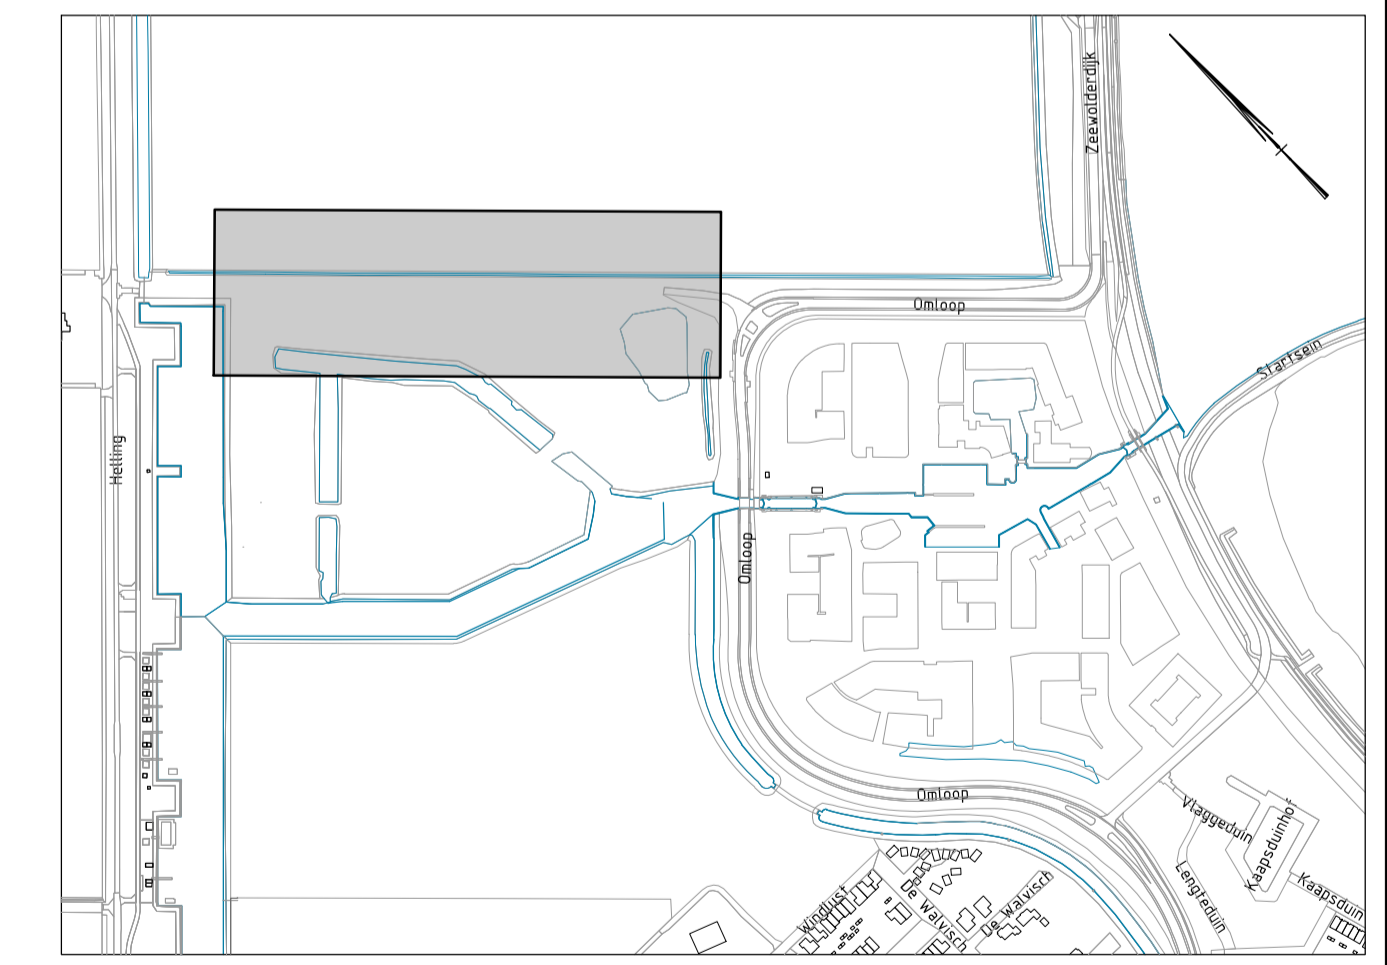

Maten in m, materiaalmaten in mm, peilmaten in m t.o.v. N.A.P., diameters in mm, tenzij anders vermeld.

Oprachtinge:
Gemeente Zeewolde

Project:
Bouwrijp maken Schelpenbuurt

Onderwerp:
**Kavelpercelen
 Noordelijke rij woningen**

Getekend:	I. Ayanoglu	Datum:	03-06-2021
Goedgekeurd:	G. Oord	Datum:	03-06-2021
Schaal:	1:500 / 1:50	Status:	Definitief
Formaat:	A0	Versie:	02
Projectcode:	GZW00420	Soort document:	TEKENING

Tekeningnummer:
GZW00420-DO-VH-01-D

gemeente Zeewolde

buro noord

ONDERDEEL VAN
dagnl